

ÚZEMNÝ PLÁN OBCE CINOBAŇA

KOMPLEXNÝ URBANISTICKÝ VÝKRES
A ŠIRŠIE VZŤAHY

KOMPLEXNÝ URBANISTICKÝ


ZMENA DOPLNOK Č. 1

OCHRANA PRÍRODY
A TVORBA KRAJINY

- Hranica okresu
- Hranica katastrálneho územia
- - - Hranica zastavaného územia k 1.1.1990
- - - Hranica zastavaného územia na rozšírenie
- Plochy individuálnej bytovej výstavby - stav
- Plochy individuálnej bytovej výstavby - návrh
- Plochy hromadnej bytovej výstavby
- Plochy občianskej vybavenosti - stav
- Plochy občianskej vybavenosti - návrh
- Plochy rekreačnej vybavenosti
- Rekreačná a športová vybavenosť - návrh
- Rekreačná vybavenosť - výhľad
- Plochy športovej vybavenosti - stav
- Plochy športovej vybavenosti - návrh
- Rekreačno-športové plochy - návrh
- Rozptýlené osídlenie s rekreačnou funkciou - návrh
- Turistické chodníky - stav
- Turistické chodníky, bežecké lyžiarske dráhy - návrh
- Cyklistické chodníky - návrh
- Cyklistický a turistický chodník - výhľad
- Plochy výroby a skladov
- Poľnohospodárske účelové zariadenia
- Plochy výroby zmiešaných funkcií - návrh

- Plochy cintorínov
- Parková zeleň - návrh
- Vodné plochy - návrh
- Vodná plocha - výhľad
- Orná pôda
- Záhrady
- Trvalé trávne porasty
- Ovocné sady
- Záhradková osada - stav
- Záhradková osada - návrh
- Hospodárske lesy
- Ochranné lesy
- Sukcesia lesnej vegetácie na PPF
- Krajínarska vegetácia na PPF
- Líniová a skupinová nelesná vegetácia
- Cesty III. triedy - stav
- Cesta III. triedy - návrh
- Účelové komunikácie
- Lyžiarske vleky - návrh
- Železničná trať
- Vodné toky
- Hradenie strží - návrh
- Odvodnenie pozemkov - stav
- Skládky priemyselného odpadu - na likvidáciu
- Skládky komunálneho odpadu - na reaktiváciu
- Horizonty pohľadov
- Výhľadové body
- Hranica CHVO Horného toku Ipľa, Rimavice a Slatiny
- Skupinový vodovod HLF (Hriňová - Lučenec - Fíľakovo)
- Hlavný vodovodný rozvod

Objekt	Stav	Právné opodstatnenie	Návrh funkčného využitia územia na	Poznámka
			zmenu	doplnenie
22	stav	občianska vybavenosť	bývanie	
10	stav	občianska vybavenosť	bývanie	parková zeleň presunutá do m.č. Cinoňa medzi bytové domy
11	stav	občianska vybavenosť	bývanie	krytý plavecký bazén vypustený z nádrže
12	stav	občianska vybavenosť	bývanie	kostol
15	stav	občianska vybavenosť	bývanie	zariadenie soc. služieb (domov dôchodcov)
18	stav	občianska vybavenosť	bývanie	medzi bytovými domami doplniť funkciu parkovej zelene, športu a dopravnej a technickej vybavenosti
19	stav	občianska vybavenosť	bývanie	zachovanie územia existujúcej záhradkárskych osád
23	stav	občianska vybavenosť	bývanie	zachovanie územia existujúcej záhradkárskych osád
25	stav	občianska vybavenosť	bývanie	zachovanie územia existujúcej záhradkárskych osád
42, 43	stav	agroturistika	zachovať súčasne funkčné využitie	ponechať poľnohospodársk u výrobu

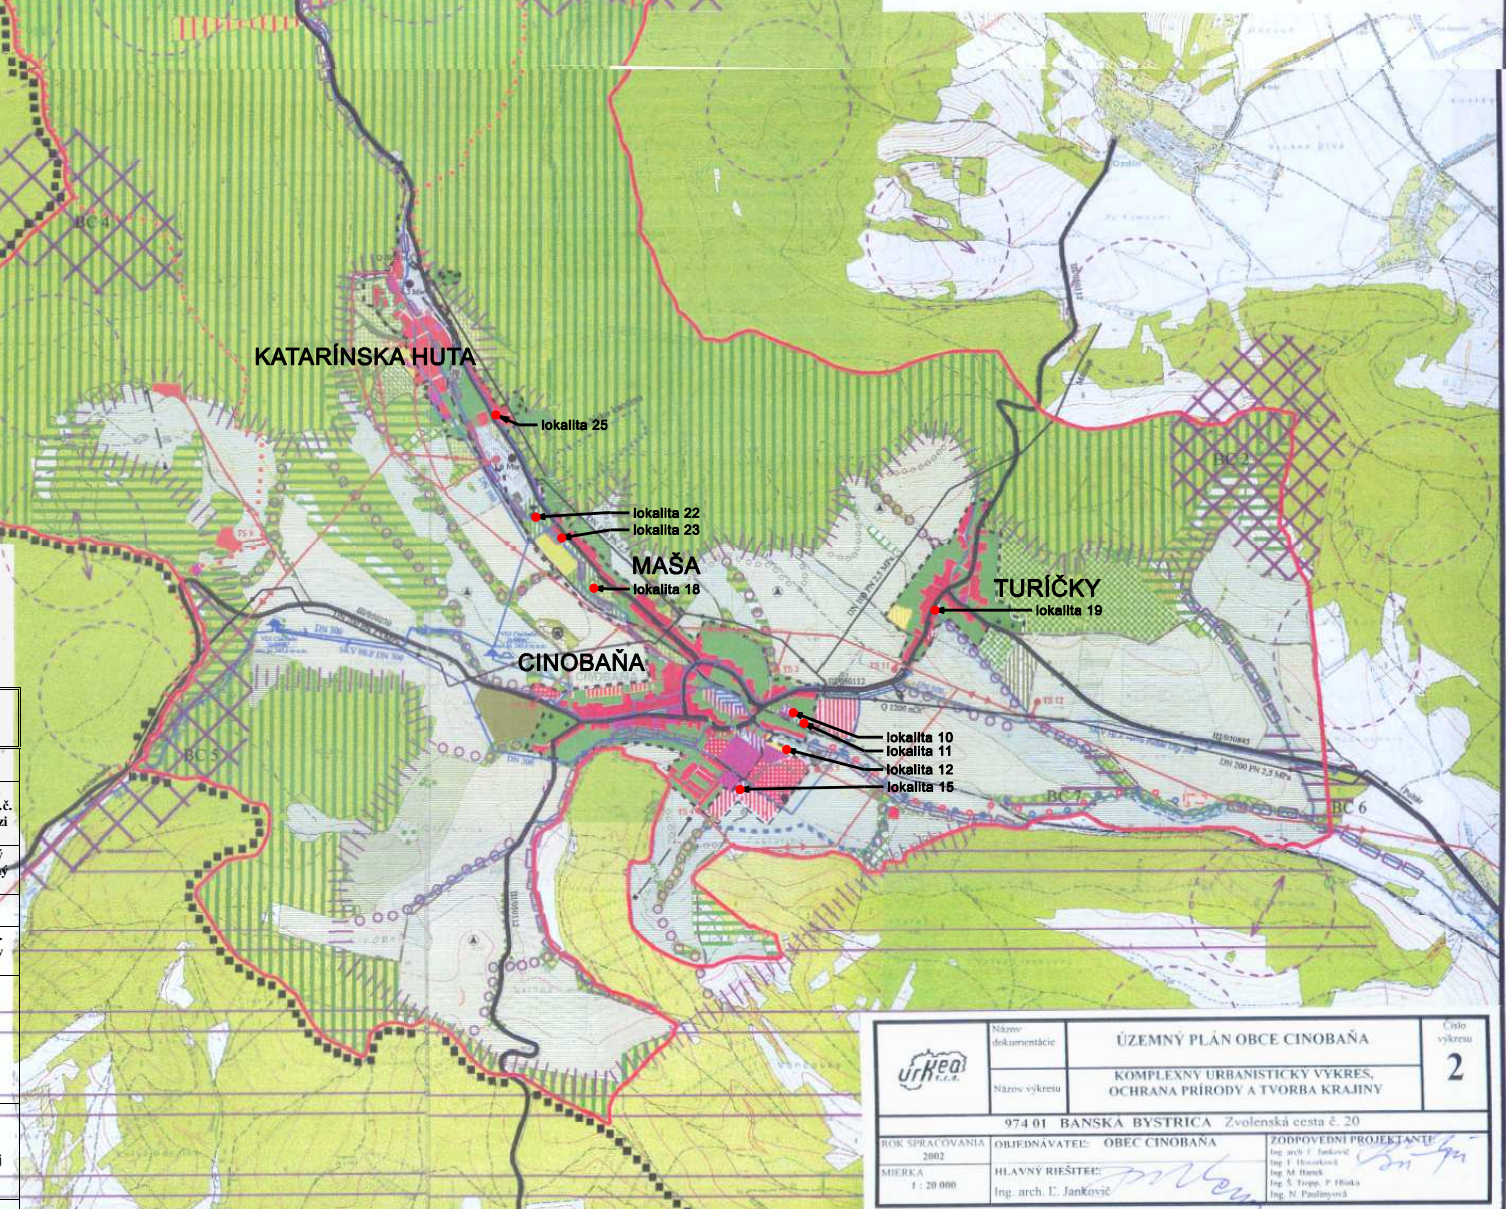

Územný plán obce Cinoňa	Číslo výkresu: 2
974 01 BANSKÁ BYSTRICA Zvolenská cesta č. 20	
OBJEDNÁVATEL: OBEC CINOŇA	ZODPOVEDNÍ PROJEKTANT:
HLAVNÝ RIŠITEĽ: Ing. arch. Ľ. Jankovič	Ing. arch. Jozef Džika
	Ing. arch. Jozef Džika
	Ing. S. Topič, P. Hladík
	Ing. M. Páňková

Objekt	Stav	Právné opodstatnenie	Návrh funkčného využitia územia na	Poznámka
Katarínska Huta	stav	občianska vybavenosť	bývanie	
Turíčky	stav	občianska vybavenosť	bývanie	
Žihľava	stav	agroturistika	zachovať súčasne funkčné využitie	ponechať poľnohospodársk u výrobu

Obstarávateľ dokumentácie: Obec Cinoňa

Obstarávateľ dokumentácie: Obec Cinoňa

Dátum: December 2012

Mierka: 1 : 20000

Číslo výkresu: 2