



ÚZEMNÝ PLÁN OBCE CINOBAŇA

ČASŤ TURÍČKY

VÝKRES TECHNICKEJ INFRAŠTRUKTÚRY
A VEREJNOPROSPEŠNÝCH STAVIEB


ZMENA A DOPLNOK č. 1



PLOCHY BÝVANIA



BÝVANIE VIDIECKE

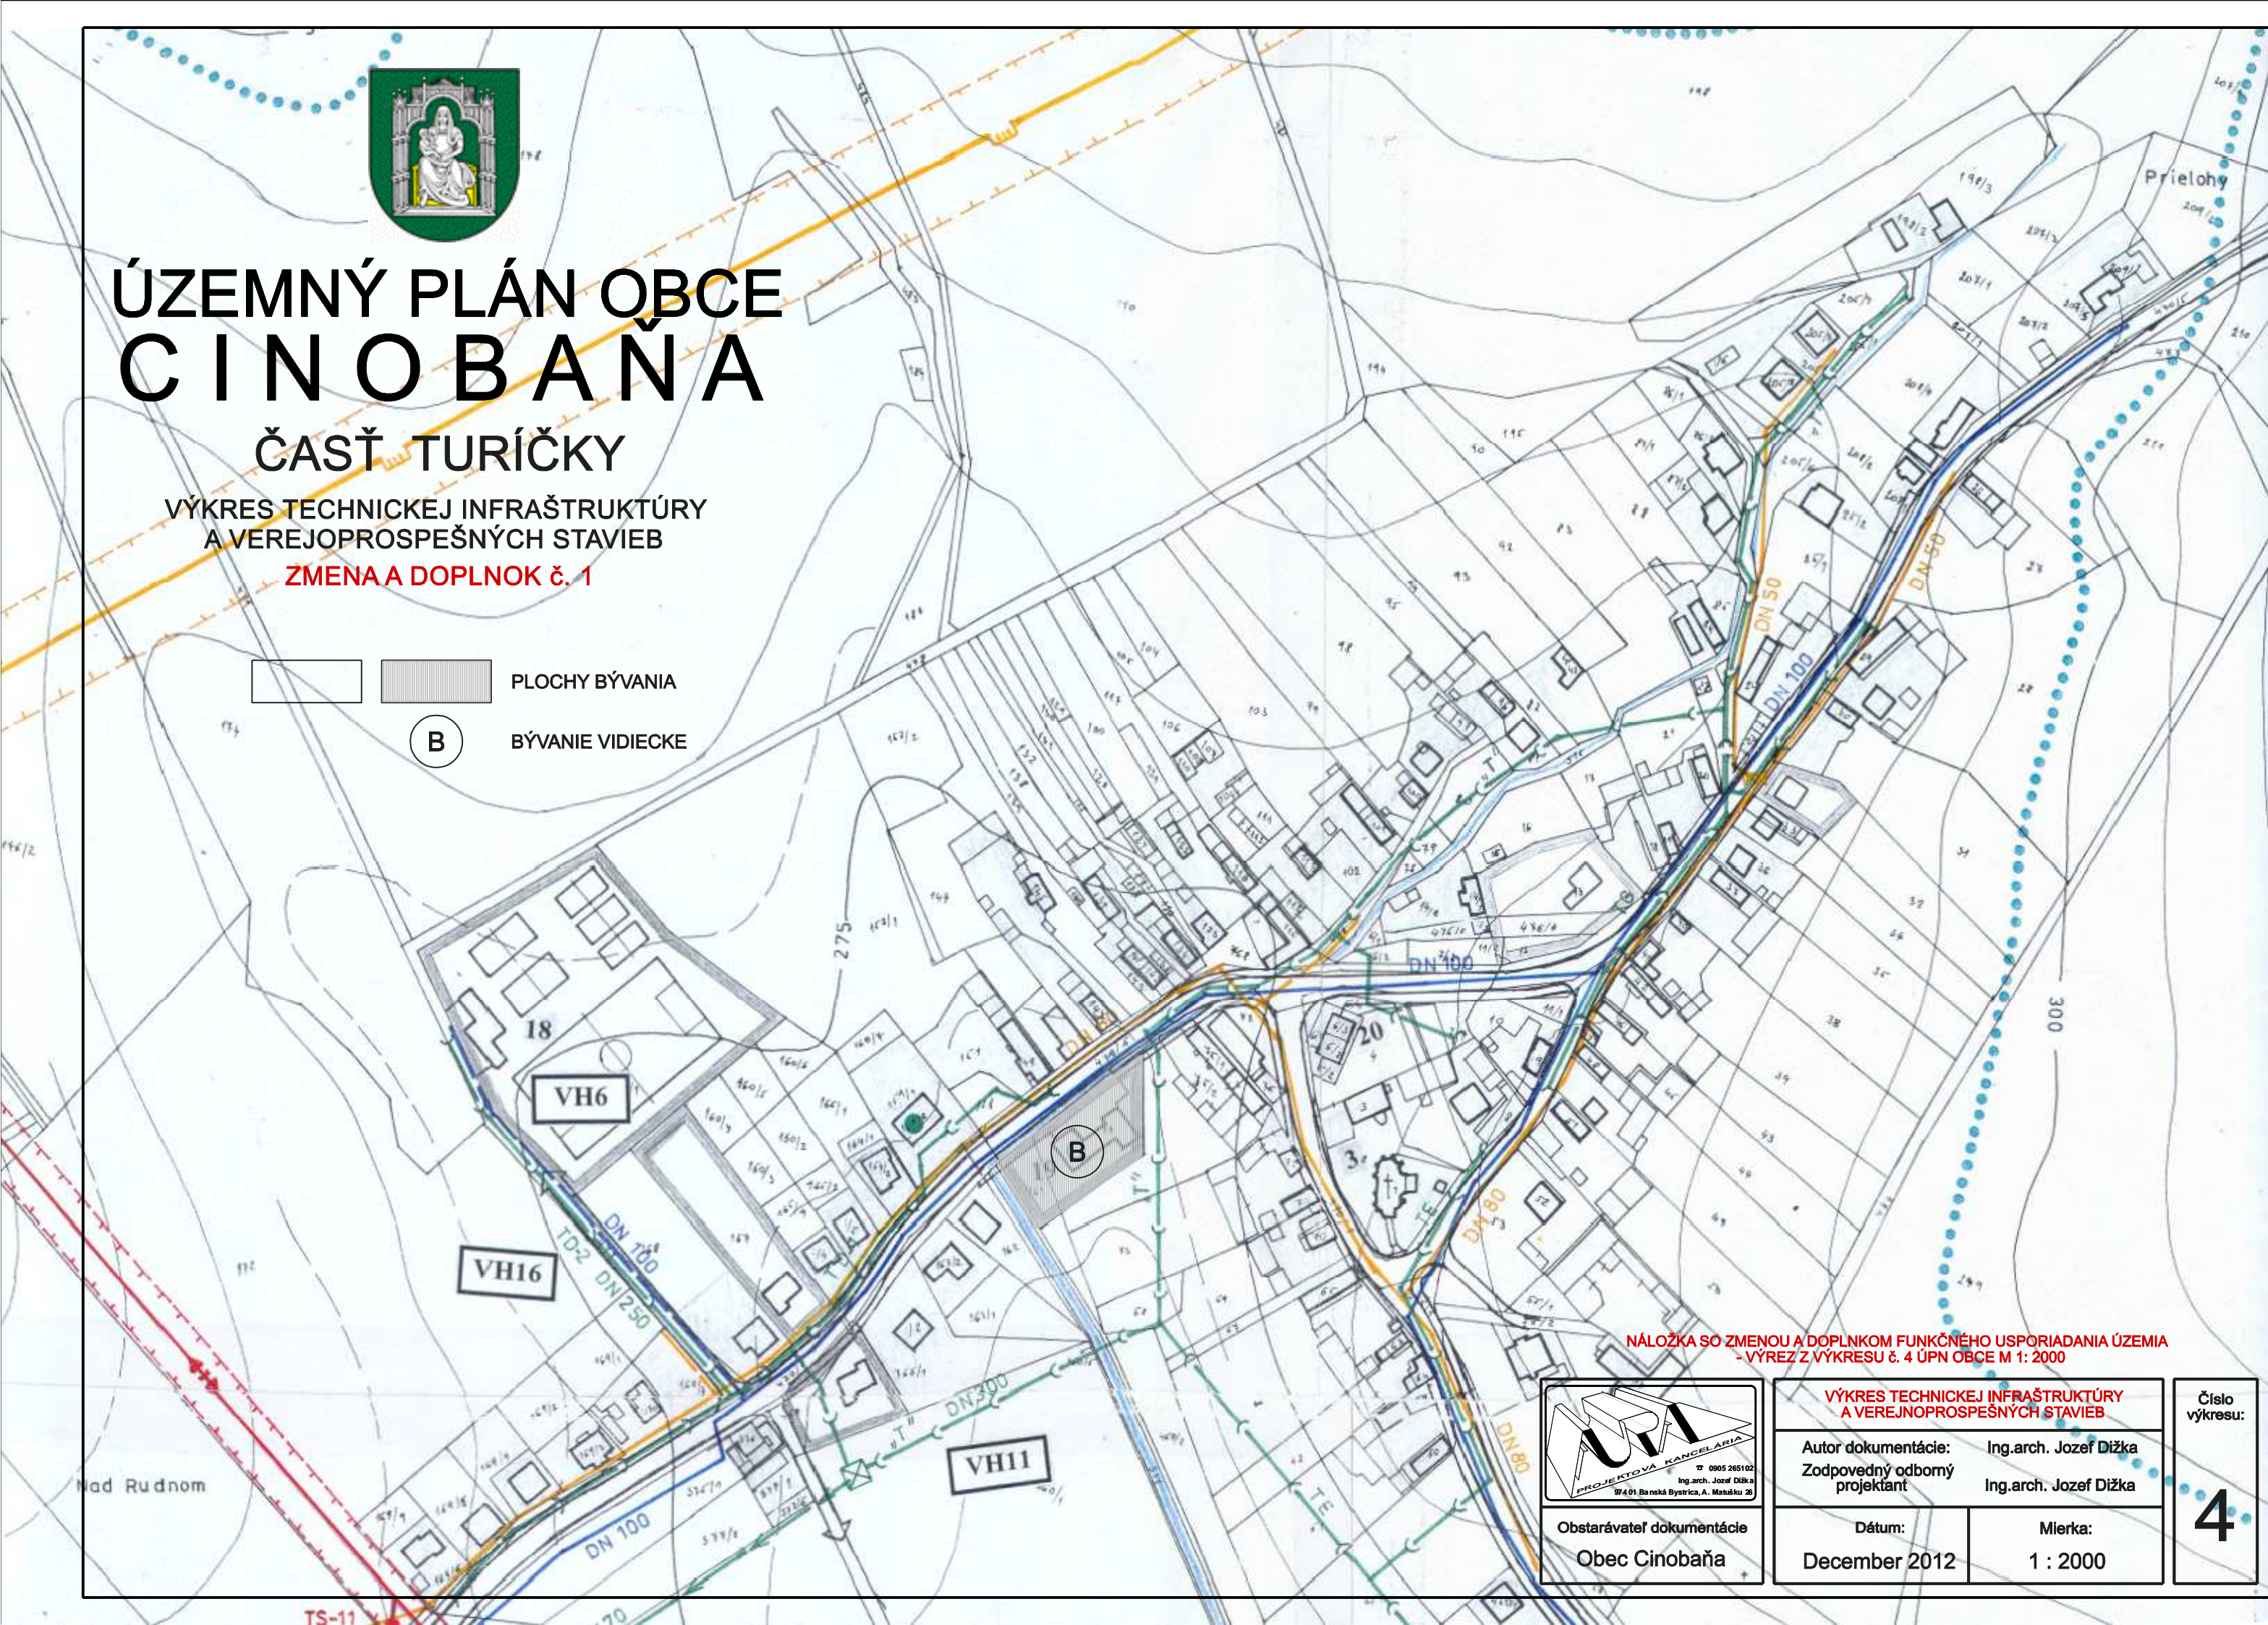

NÁLOŽKA SO ZMENOU A DOPLNOKOM FUNKČNÉHO USPORIADANIA ÚZEMIA
- VÝREZ Z VÝKRESU č. 4 ÚPN OBCE M 1: 2000



Obstarávateľ dokumentácie
Obec Cinobaňa

VÝKRES TECHNICKEJ INFRAŠTRUKTÚRY
A VEREJNOPROSPEŠNÝCH STAVIEB

Autor dokumentácie: Ing. arch. Jozef Dižka
Zodpovedný odborný projektant: Ing. arch. Jozef Dižka

Dátum:
December 2012

Mierka:
1 : 2000

Číslo
výkresu:

4